


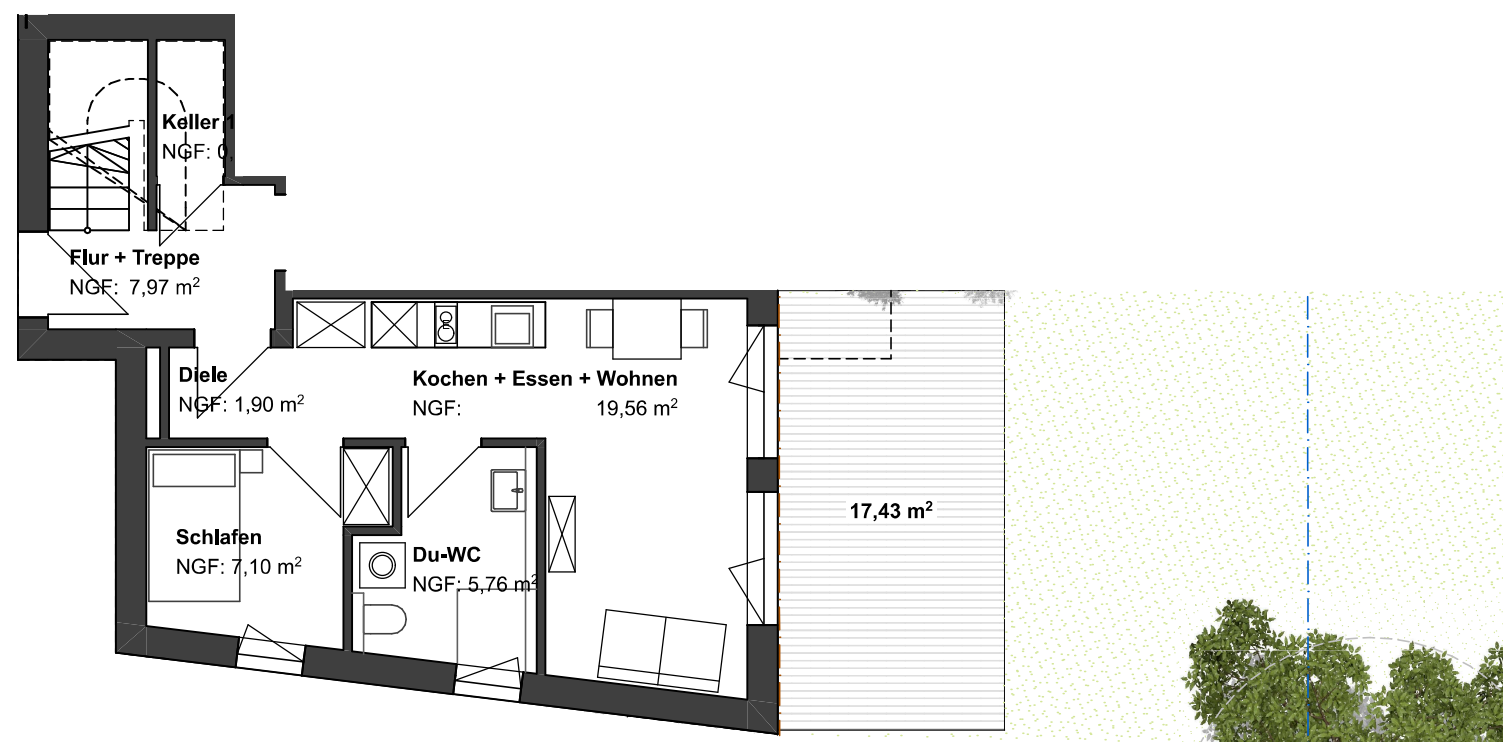

**Wohnbebauung mit 8 Wohneinheiten
und mit 8 Stellplätzen, hier "Haus C"**

Projekt
Am Sportfeld 17
63110 Rodgau
Gemarkung: Hainhausen
Flur: 3, Flurstück: 94/38 + 94/37

**Bauwerk Projekt GmbH
vertreten durch Christof Funk**

Bauherr
Dieselstraße 15a
63500 Seligenstadt
Tel: 06182-829826

.....
Unterschrift


**STEFFEN COMO.
ARCHITEKT**

Entwurfsverfasser
Seestraße 8
63533 Mainhausen
t: +49 6182 6124 820
f: +49 6182 6124 829
mail@architekt-como.de
www.architekt-como.de

.....
Unterschrift

Entwurf EG WHG2

1:100
11.08.26
BAUANTRAG
Nachtrag 01

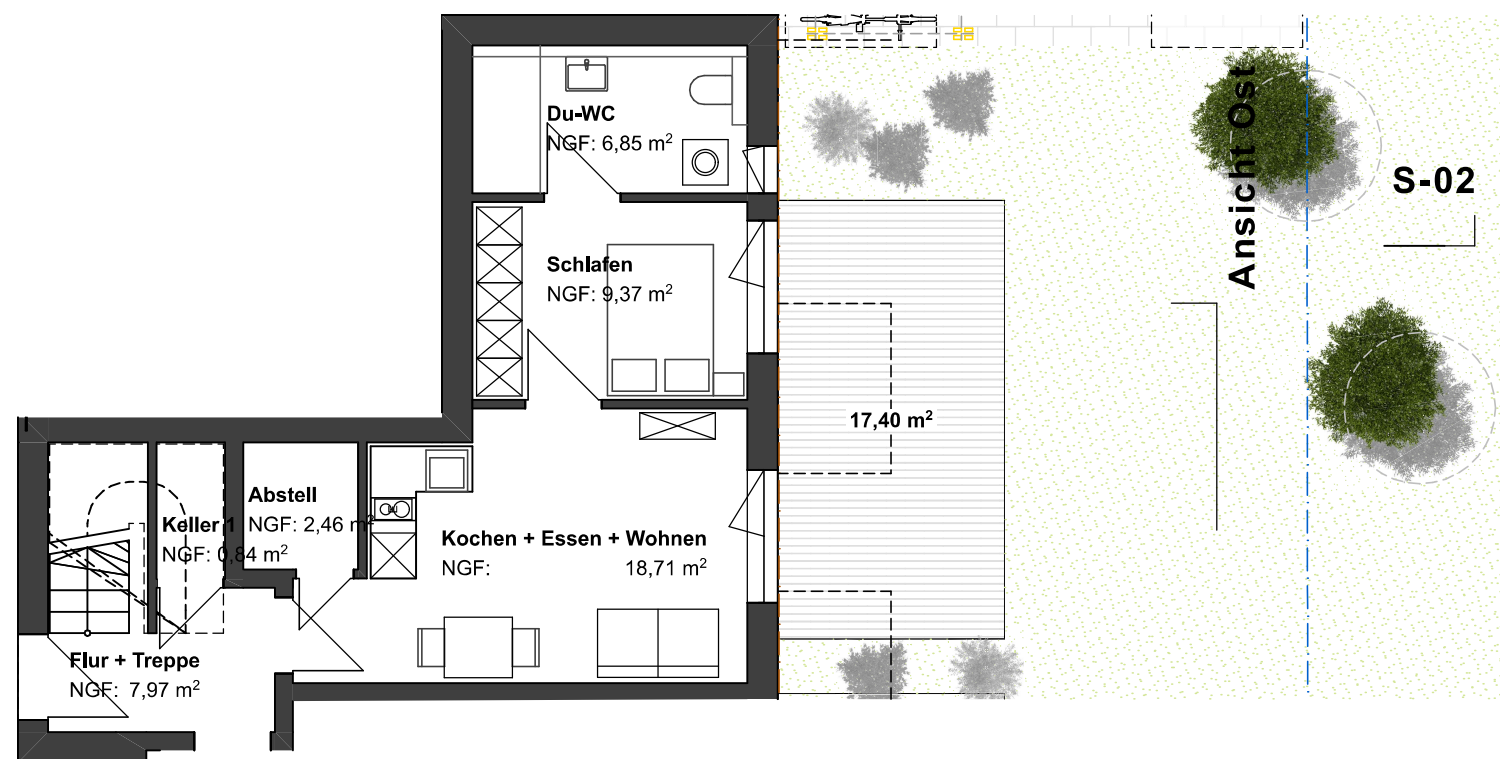

**Wohnbebauung mit 8 Wohneinheiten
und mit 8 Stellplätzen, hier "Haus C"**
Projekt
Am Sportfeld 17
63110 Rodgau
Gemarkung: Hainhausen
Flur: 3, Flurstück: 94/38 + 94/37

**Bauwerk Projekt GmbH
vertreten durch Christof Funk**
Bauherr
Dieselstraße 15a
63500 Seligenstadt
Tel: 06182-829826
.....
Unterschrift

**STEFFEN COMO.
ARCHITEKT**
Entwurfsverfasser
Seestraße 8
63533 Mainhausen
t: +49 6182 6124 820
f: +49 6182 6124 829
mail@architekt-como.de
www.architekt-como.de
.....
Unterschrift

Entwurf EG WHG1

1:100
11.08.26
BAUANTRAG
Nachtrag 01